


Проектируемые
Н.С. №1,2

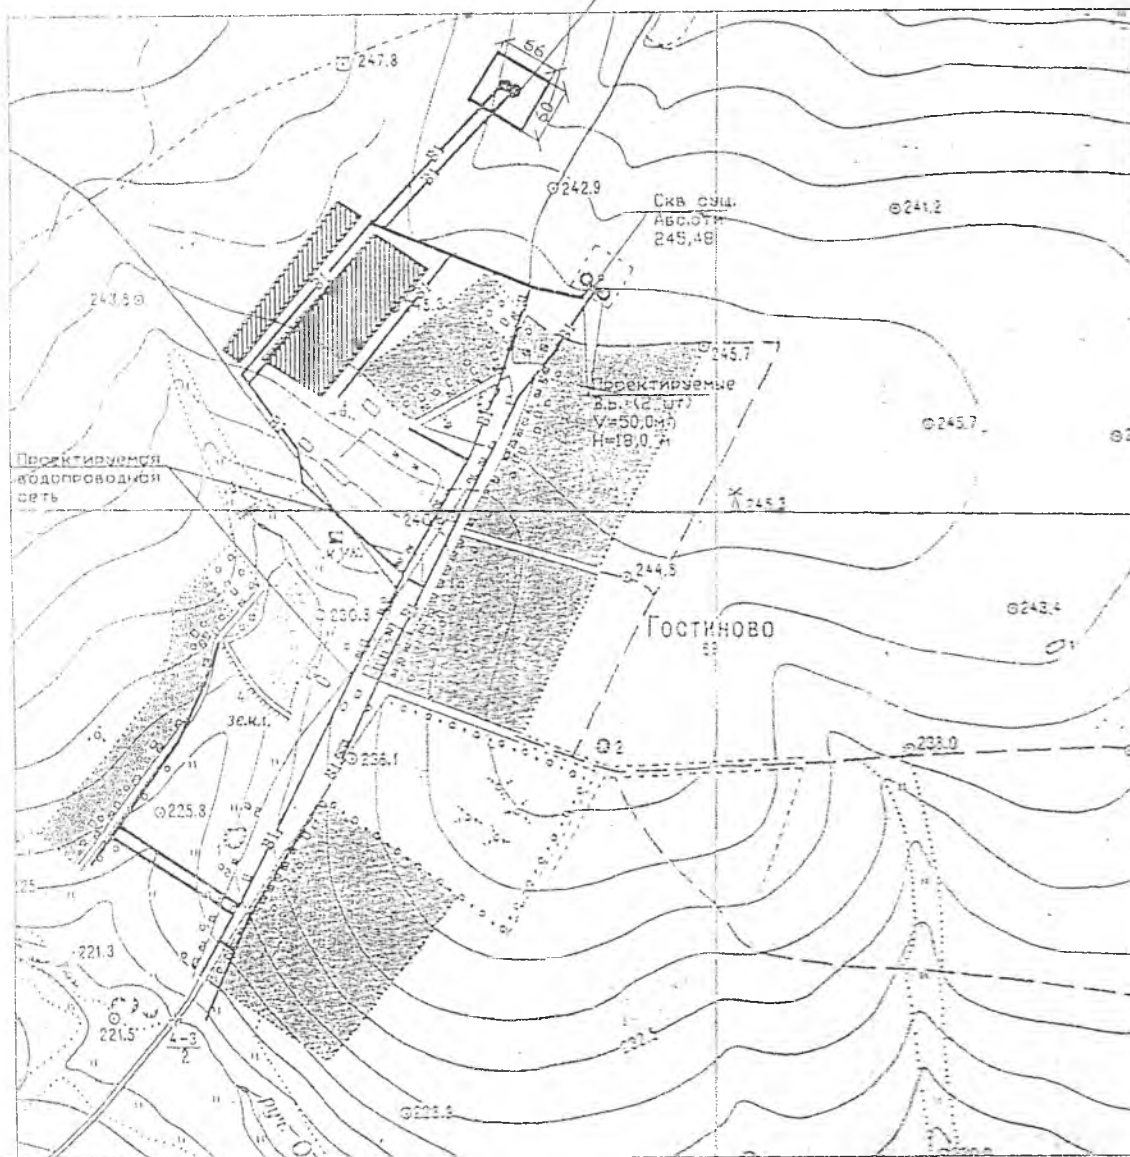

Условные обозначения

- в1 — -Проектируемая водопроводная сеть
- -Проектируемая водонапорная башня
- Зона санитарной охраны 1 пояса

						123*-10 - пос		
						Сети водоснабжения в д. Гостиново Яковлевского сельского поселения Свердловского района Орловской области		
зм.	Кол.уч.	Лист.	№док.	Подпись	Дата.	Наружные сети водоснабжения	Стадия	Лист
израб	Бурцева						П	1
л. инж.	Баранова							
ИП	Каминна							
л. спец.	Каминна							
м. гр.	Боролина					Ситуационный план	ОАО "Промводпроект"	
						и др.	г. Орел, 2010 г	