


М 1:10000

д. д. Хвоцино

Проектное решение на проектирование  
внешних водопроводных сетей  
от ст. ст. 2016 и 60

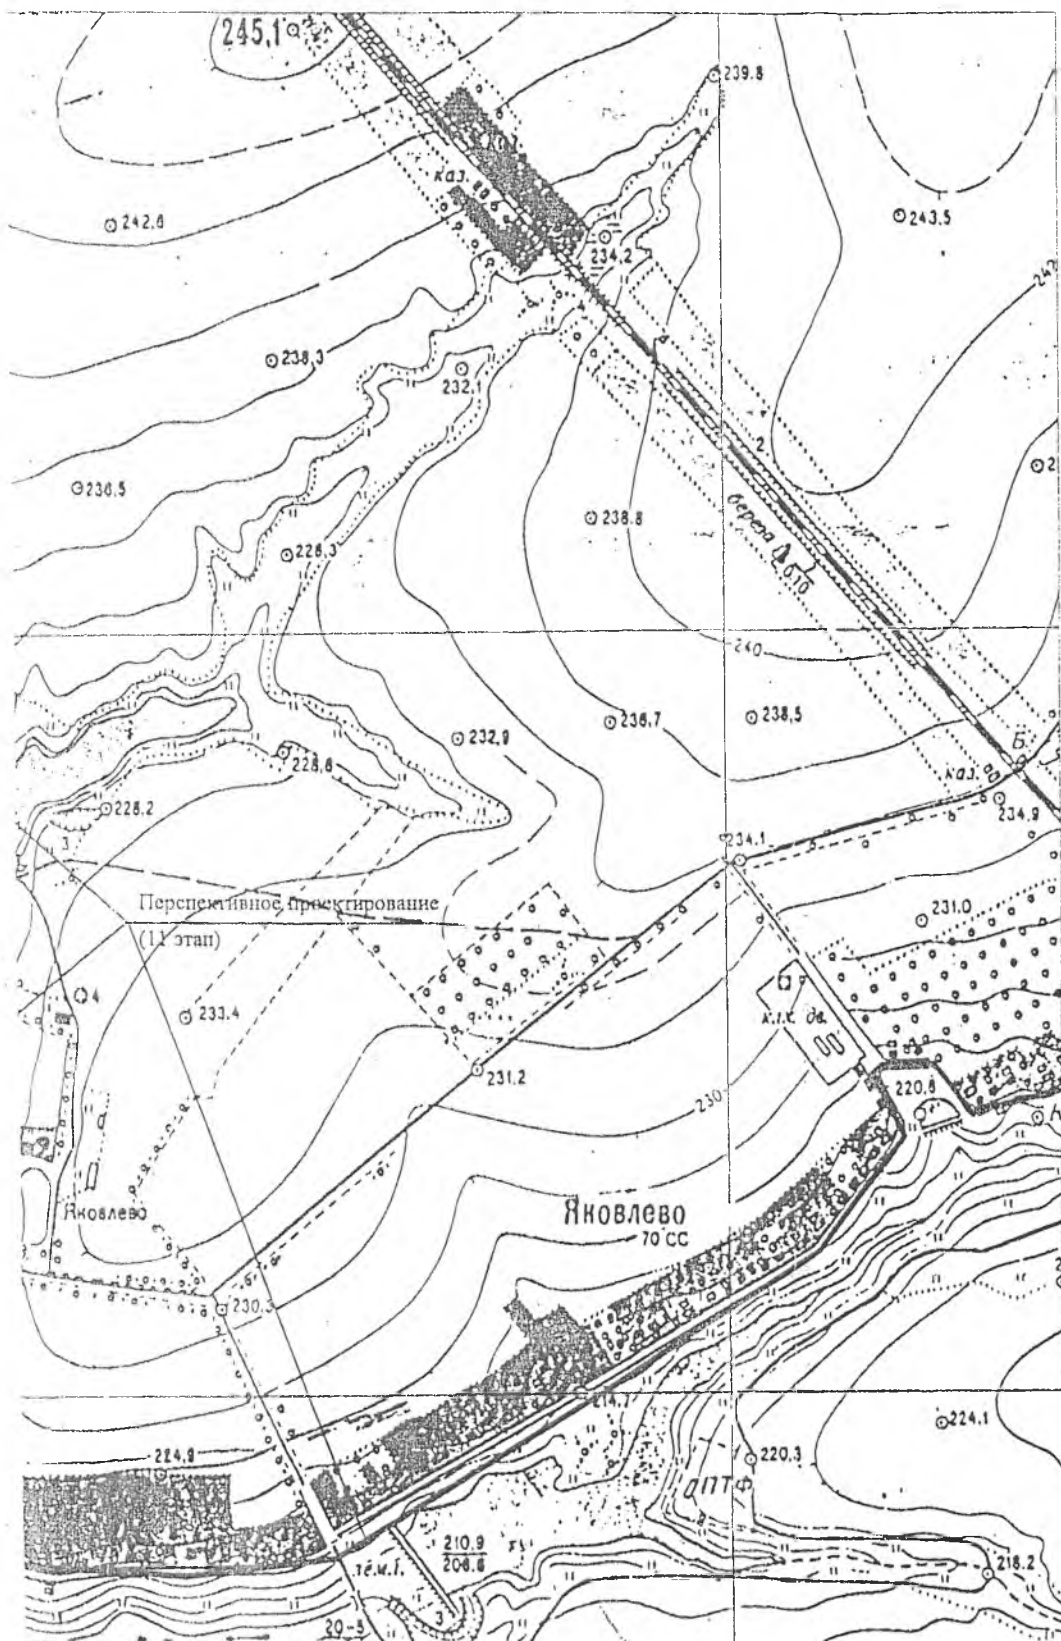

62Ж-10-ПАС								
Водопроводные сети в д.Хвоцино и д.Яковлево Яковлевского сельского поселения Свердловского района Орловской области.								
(1 этап)								
Изм.	Кол.л.	Лист	№ док.	Подпись	Дата	Наружные сети водоснабжения	Стадия	Лист
Разраб.	Бурцева						П.	1
Гл. инж.	Баранова							
ГИП	Каминна							
Гл. спец.	Каминна							
Нач. гр.	Бородина					Ситуационный план М 1:10000	ОАО 'Промводпроект'	