


Время строительства с учетом притока  
Ситуационный план

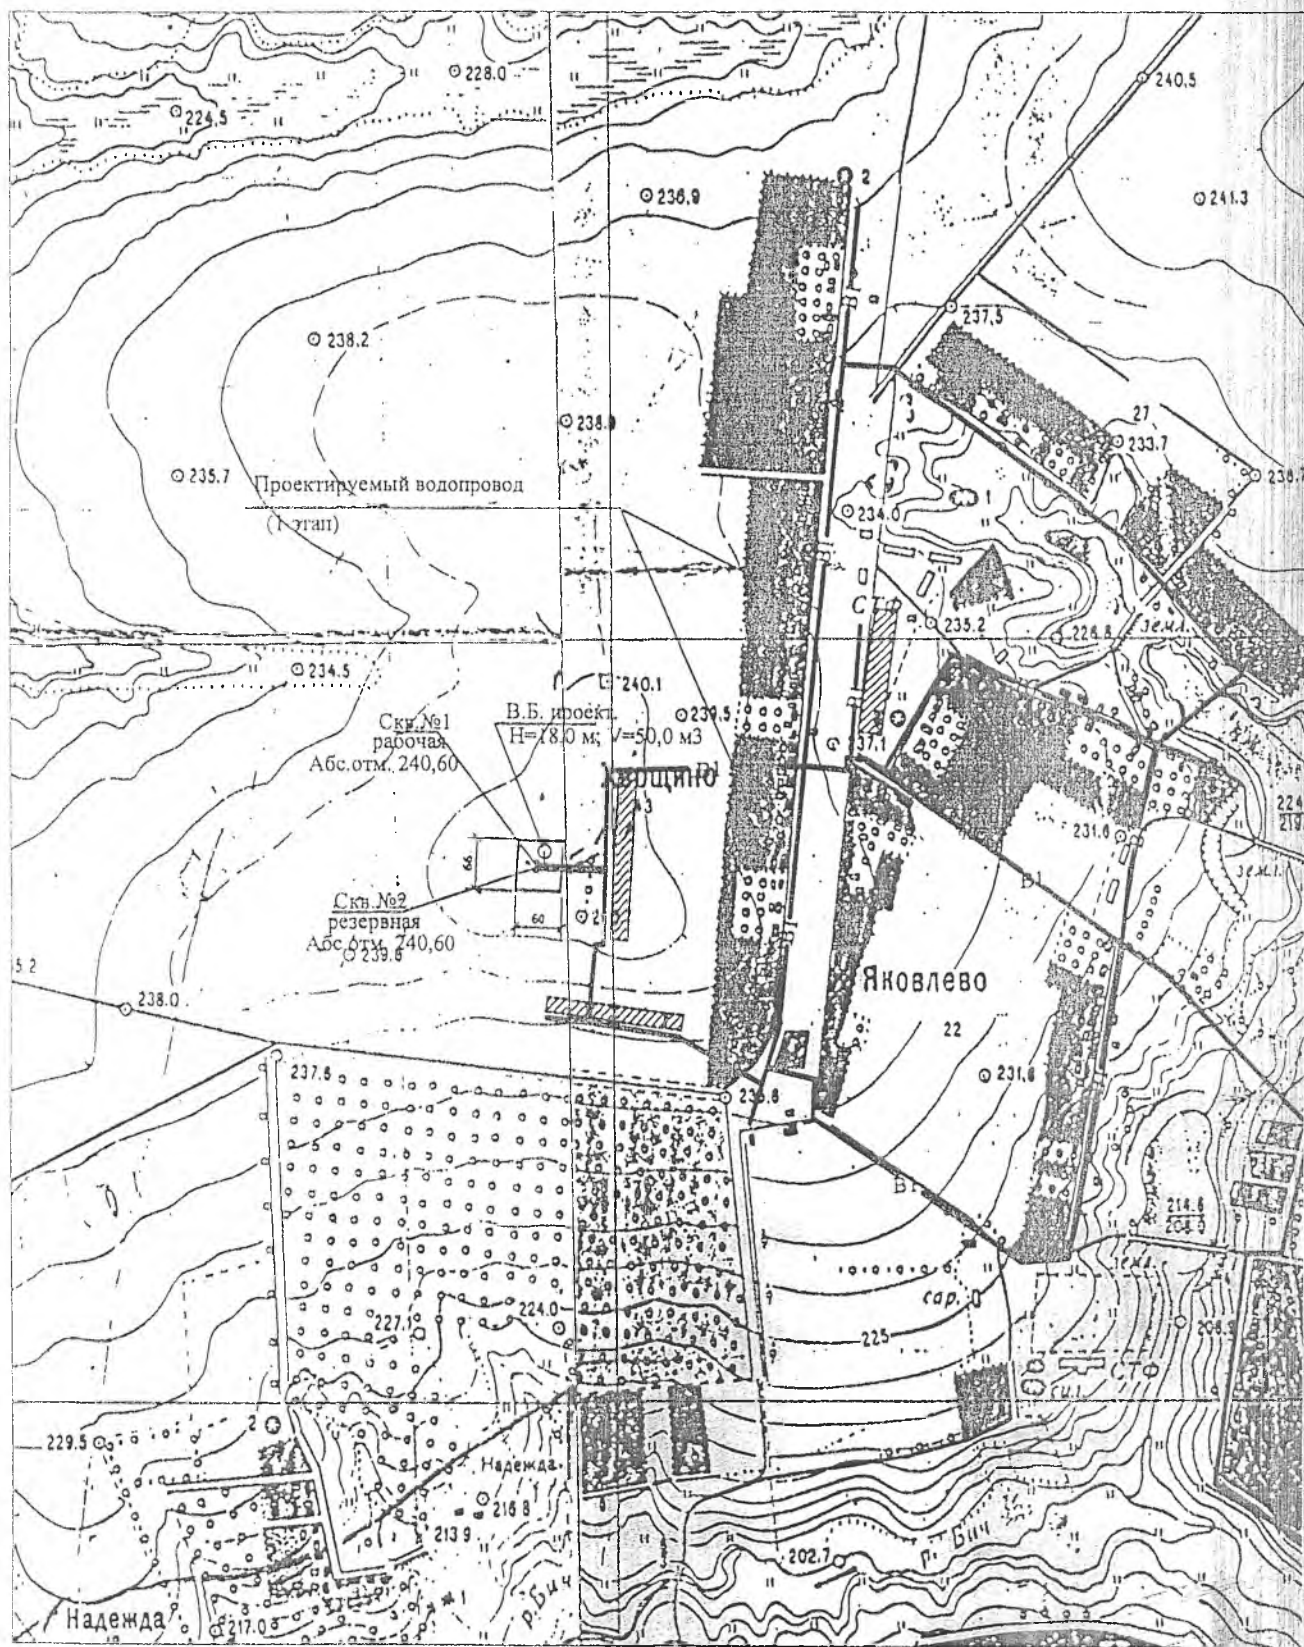

Условные обозначения

— В1 —

Проектируемый водопровод



— Ограждение 300 первого пояса для 2-х скважин (рабочей и резервной)