


водопровода в д. Яковлево

Приложение № 1
к постановлению администрации
Яковлевского с/п от 08.08.2016 № 60

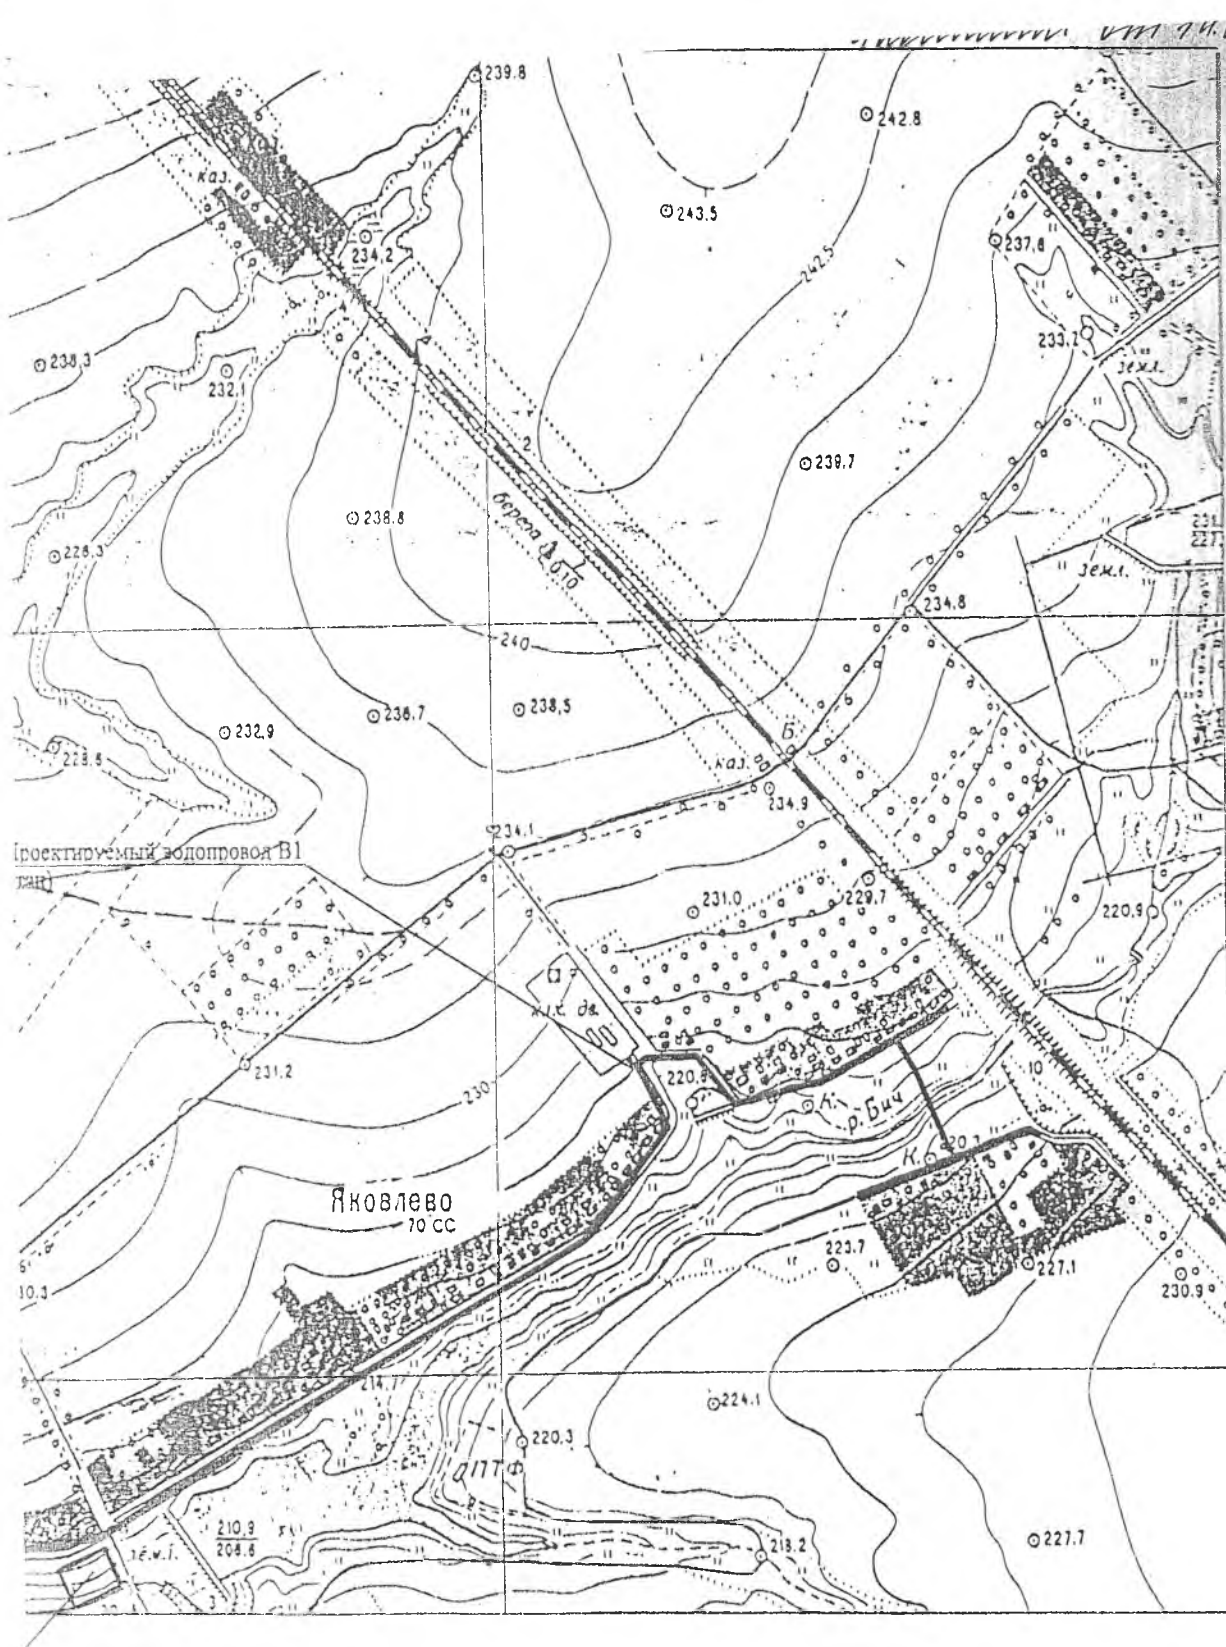

						162-10-ПОС		
						Сети водоснабжения в д.Яковлево Яковлевского сельского поселения Свердловского района Орловской области (II этап).		
Изм.	Кол.уч.	Лист	Масштаб	Исполнитель	Дата	Наружные сети водоснабжения	Стадия	Лист
Разраб	Борзенкова	Лист	Масштаб	Исполнитель	Дата		II	1
Гл.инж.	Баранова	Лист	Масштаб	Исполнитель	Дата			
ГИП	Каминна	Лист	Масштаб	Исполнитель	Дата			
Гл. спец.	Каминна	Лист	Масштаб	Исполнитель	Дата	Ситуационный план.		
						ОАО "Промводпроект"		